


楊梅區高獅段工業用地-丁種建築用地

基地地址：高獅路160號

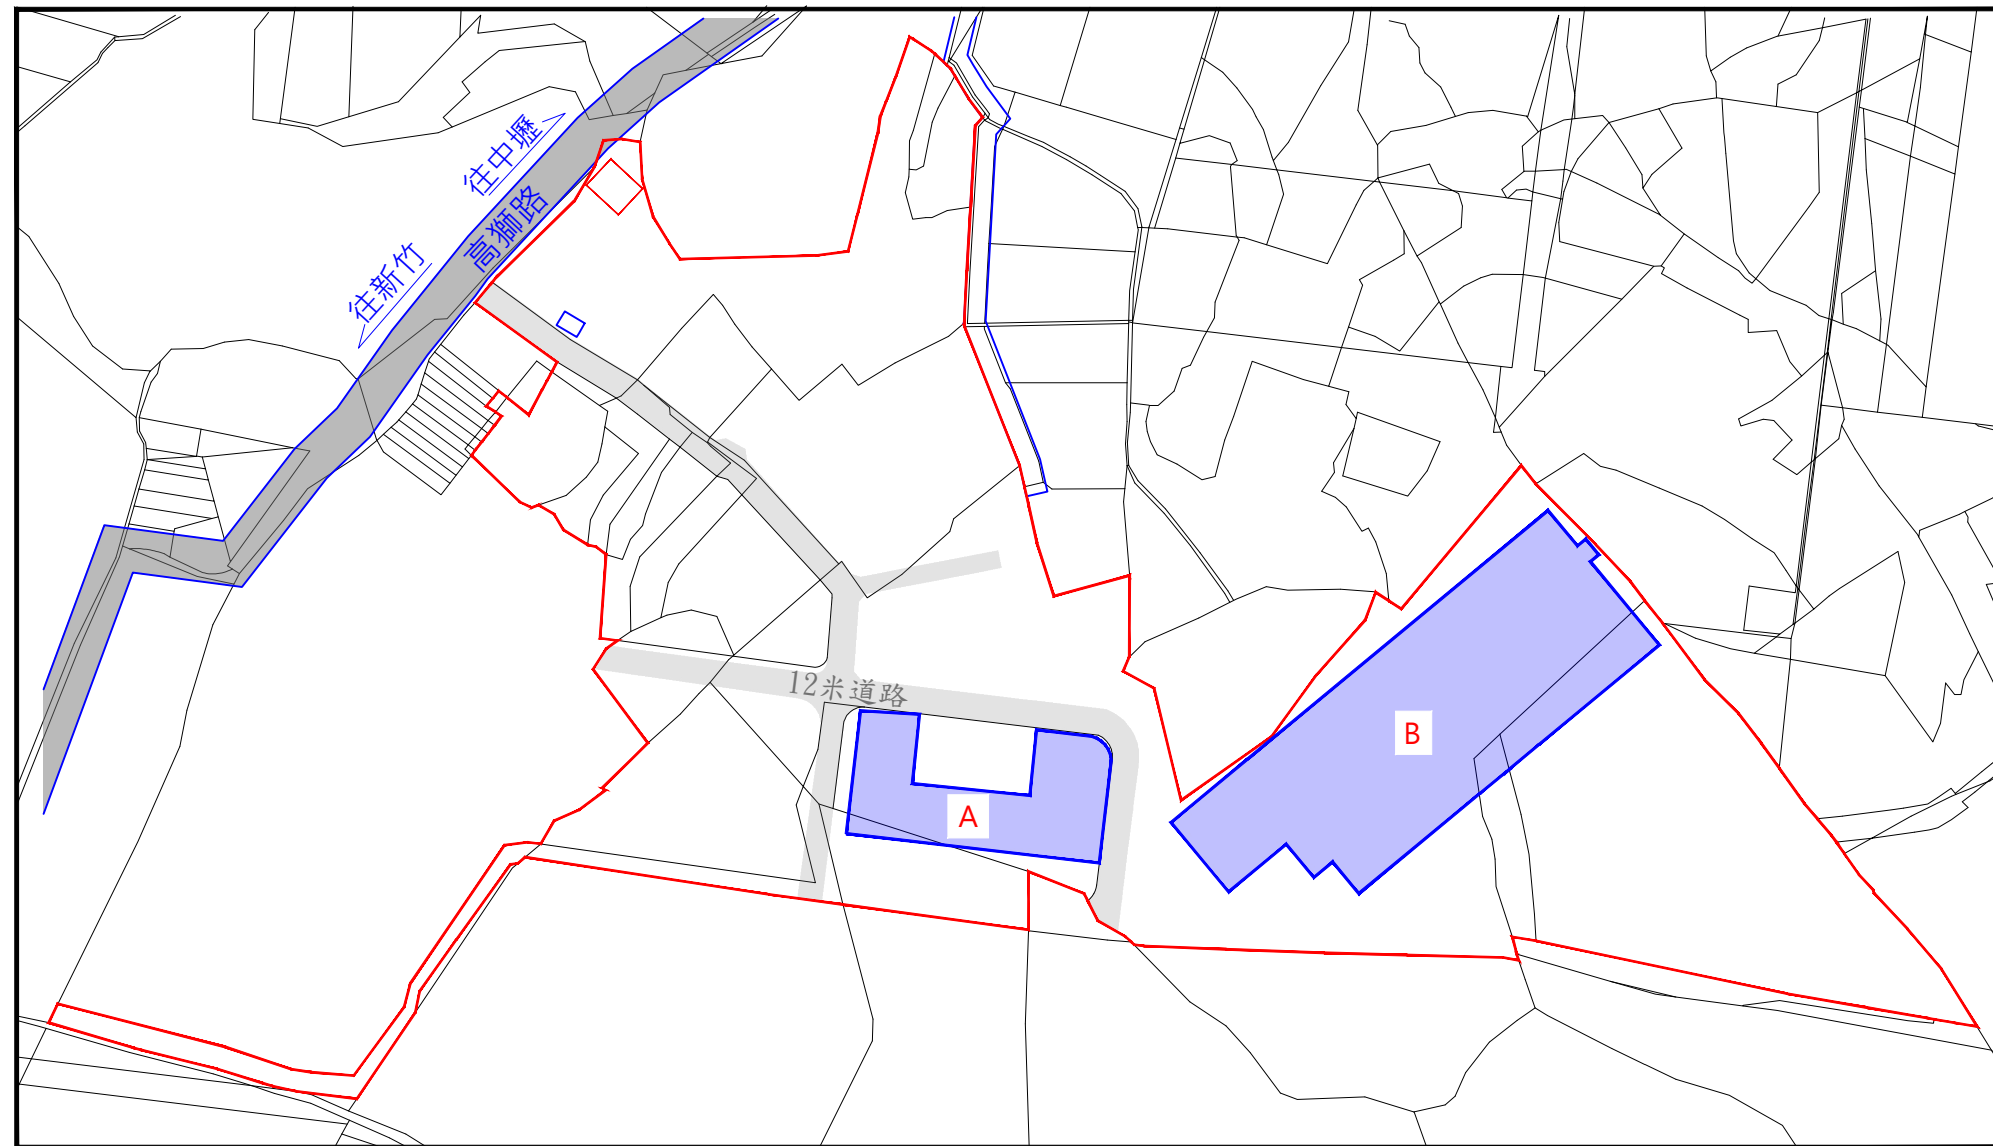

廠房	面積(坪)	樓層高度	構造
A	1627.33	3.5-7.3M	鋼構
B	4690.75	5-8M	鋼構



註一：本案現地未辦理鑑界事宜，圖內以地籍圖謄本套繪，僅供參考實際仍依地政機關現地複丈成果為準。

土地座落	土地使用分區	建蔽率 / 容積率	比例：
楊梅區高獅段	丁種建築用地	70% / 300%	A3 / 1 : 3500
			圖號：
			PP1110727001